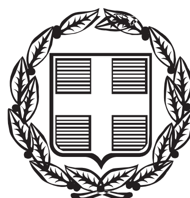


ΕΦΗΜΕΡΙΣ ΤΗΣ ΚΥΒΕΡΝΗΣΕΩΣ

ΤΗΣ ΕΛΛΗΝΙΚΗΣ ΔΗΜΟΚΡΑΤΙΑΣ

ΤΕΥΧΟΣ ΑΝΑΓΚΑΣΤΙΚΩΝ ΑΠΑΛΛΟΤΡΙΩΣΕΩΝ ΚΑΙ ΠΟΛΕΟΔΟΜΙΚΩΝ ΘΕΜΑΤΩΝ **Αρ. Φύλλου 254**

22 Δεκεμβρίου 2015

ΠΕΡΙΕΧΟΜΕΝΑ

ΑΠΟΦΑΣΕΙΣ

Οριοθέτηση του αρχαιολογικού χώρου του λόφου Επισκοπής Άνω Βόλου, Π.Ε. Μαγνησίας, Περιφέρειας Θεσσαλίας. 1

Άρση και επανεπιβολή απαλλοτρίωσης στην ιδιοκτησία Τσίρμπα Αρετής με κ.α. 17.43.53, στο Ο.Τ. Γ1181 της Π.Ε. Νεάπολη Δήμου Αχαρνών. 2

ΑΠΟΦΑΣΕΙΣ

(1)

Αριθμ. ΥΠΠΟΑ/ΓΔΑΠΚ/ΔΒΜΑ/ΤΒΜΑΧΜΑΕ/340912/200920/9683/2829

Οριοθέτηση του αρχαιολογικού χώρου του λόφου Επισκοπής Άνω Βόλου, Π.Ε. Μαγνησίας, Περιφέρειας Θεσσαλίας.

Ο ΥΠΟΥΡΓΟΣ
ΠΟΛΙΤΙΣΜΟΥ ΚΑΙ ΑΘΛΗΤΙΣΜΟΥ

Έχοντας υπόψη:

1) Τον Ν. 3028/2002 «Για την προστασία των Αρχαιοτήτων και εν γένει της Πολιτιστικής Κληρονομιάς» (ΦΕΚ 153/Α/28-6-2002) και ειδικότερα το άρθρο 12.

2) Το Π.δ. 63/2005 (ΦΕΚ 98/Α΄/22.4.2005) «Κωδικοποίηση της νομοθεσίας για την Κυβέρνηση και τα Κυβερνητικά όργανα».

3) Την κοινή υπουργική απόφαση ΥΠΠΟ/ΓΝΟΣ/49610/28-11-90 «Εξαίρεση από τον περιορισμό των τριών υπογραφών» (ΦΕΚ 743/Β/29-11-1990).

4) Το Π.δ. 70/2015 (ΦΕΚ 114/Α΄/22-9-2015) «Ανασύσταση των Υπουργείων Πολιτισμού και Αθλητισμού, ... και Τουρισμού».

5) Το Π.δ. 73/2015 (ΦΕΚ 116/Α΄/23-9-2015) «Διορισμός Αντιπροέδρου της Κυβέρνησης, Υπουργών, Αναπληρωτών Υπουργών και Υφυπουργών».

6) Το Π.δ. 104/2014 (ΦΕΚ 171/Α΄/28-8-2014) «Οργανισμός Υπουργείου Πολιτισμού και Αθλητισμού», », όπως τροποποιήθηκε με τα άρθρα 31 και 39 του Ν. 4305/2014 (ΦΕΚ 237/Α΄/31-10-2014.

7) Την υπ' αρ. ΥΠΠΟΑ/ΓΔΔΥΗΔ/ΔΔΑΑΔ/ΤΔΑΔΤΠ/Α1/272598/33659/30330/23405/6-10-2015 κοινή υπουργική απόφαση «Διορισμός Μετακλητού Γενικού Γραμματέα στο Υπουργείο Πολιτισμού και Αθλητισμού» (ΦΕΚ ΥΟΔΔ/706/6-10-2015).

8) Το με αρ. πρωτ. ΥΠΟΠΑΙΘ/ΓΔΑΠΚ/ΕΦΑ ΜΑΓΝΗΣΙΑΣ/ΤΒΜΑΧΜΜΑΕΜ/203647/120230/2886/50/22-7-2015 έγγραφο.

9) Την ομόφωνη γνωμοδότηση του Κεντρικού Αρχαιολογικού Συμβουλίου, όπως διατυπώθηκε στην με αριθμ. 26/16-9-2015 Συνεδρία του.

10) Το υπ' αριθ. ΥΠΠΟΑ/ΓΔΑΜΤΕ/ΔΑΑΜ/ΤΤΦΚ/309562/27750/2495/358/13-11-2015 έγγραφο της Δ/νσης Αναστήλωσης Αρχαίων Μνημείων/ Τμήμα Τοπογραφήσεων, Φωτογραμμετρίας και Κτηματολογίου, αποφασίζουμε:

Οριοθετείται ο κηρυγμένος αρχαιολογικός χώρος του λόφου Επισκοπής Άνω Βόλου, Π.Ε. Μαγνησίας, Περιφέρειας Θεσσαλίας, σύμφωνα με το συνημμένο τοπογραφικό διάγραμμα της Γ.Υ.Σ., κλίμακας 1:5.000 μετά από γεωαναφορά του σε ΕΓΣΑ '87, από την πολυγωνική γραμμή που ορίζουν τα σημεία 1,2,3,4,5,....98,99,100,1, τα οποία αντιστοιχούν στον συνημμένο πίνακα συντεταγμένων.

Από τις διατάξεις της υπάρχουσας Απόφασης δεν προκύπτει δαπάνη σε βάρος του κρατικού προϋπολογισμού.


Η απόφαση αυτή να δημοσιευθεί στην Εφημερίδα της Κυβερνήσεως.

Αθήνα, 2 Δεκεμβρίου 2015

Ο ΥΠΟΥΡΓΟΣ

ΑΡΙΣΤΕΙΔΗΣ ΜΠΑΛΤΑΣ

ΕΘΝΙΚΟ ΤΥΠΟΓΡΑΦΕΙΟ
Για τεχνικούς λόγους στο σχεδιάγραμμα, από το ηλεκτρονικό αρχείο, έγινε σμίκρυνση κατά ποσοστό 31%

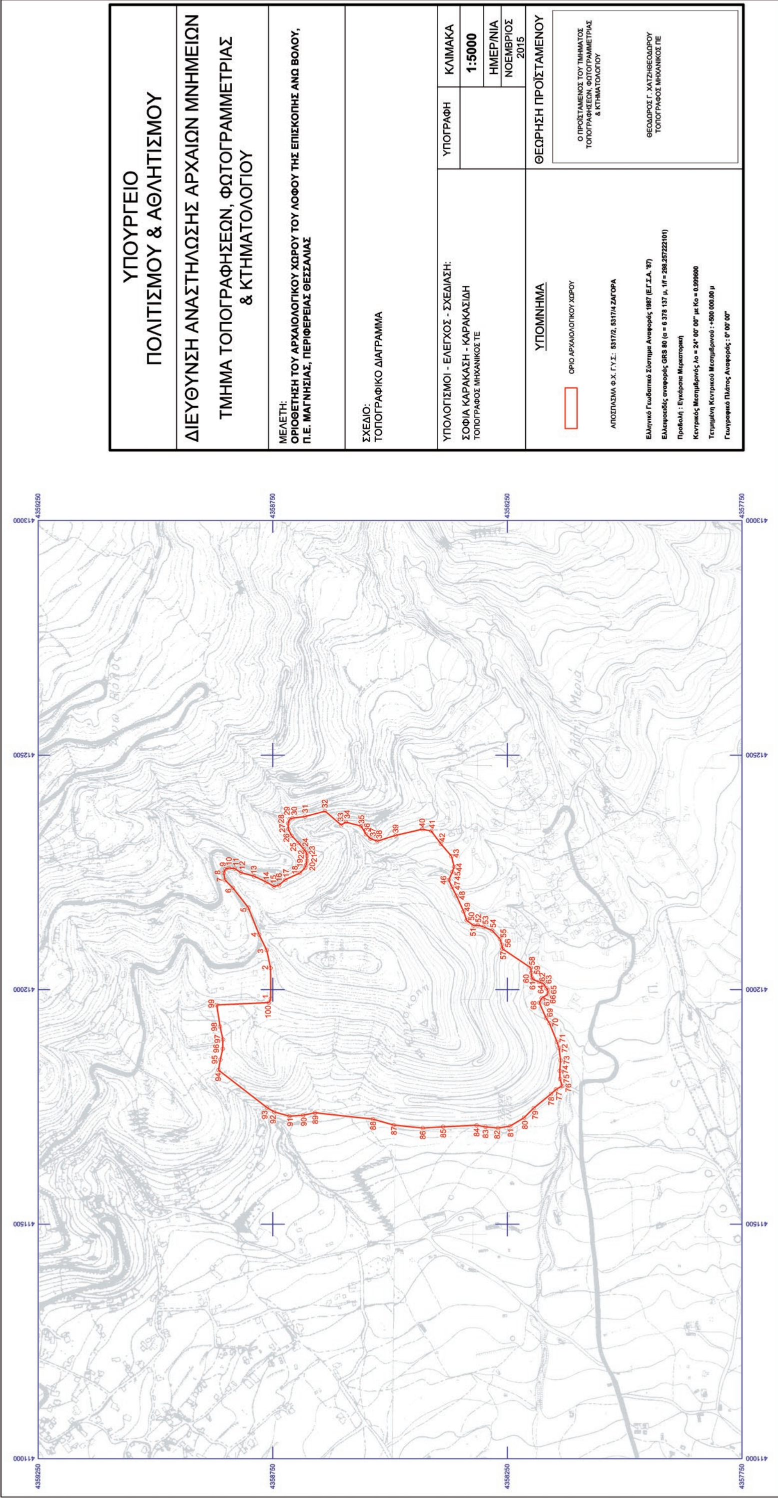

ΟΡΙΟΘΕΤΗΣΗ ΤΟΥ ΑΡΧΑΙΟΛΟΓΙΚΟΥ ΧΩΡΟΥ ΤΟΥ ΛΟΦΟΥ ΕΠΙΣΚΟΠΗΣ Π.Ε. ΜΑΓΝΗΣΙΑΣ, ΠΕΡΙΦΕΡΕΙΑΣ ΘΕΣΣΑΛΙΑΣ				
ΕΦ.Α. ΜΑΓΝΗΣΙΑΣ				
ΠΙΝΑΚΑΣ ΣΥΝΤΕΤΑΓΜΕΝΩΝ				
ΣΗΜΕΙΟ	ΔΙΑΓΡΑΜΜΑ 1:5000	Φ.Χ. 1:50000	ΣΥΝ/ΝΗ Χ [ΕΓΣΑ '87]	ΣΥΝ/ΝΗ Υ [ΕΓΣΑ '87]
1	5317/2	ΖΑΓΟΡΑ	411980.68	4358754.01
2	5317/2	ΖΑΓΟΡΑ	412046.03	4358754.53
3	5317/2	ΖΑΓΟΡΑ	412083.70	4358762.56
4	5317/2	ΖΑΓΟΡΑ	412117.27	4358779.01
5	5317/2	ΖΑΓΟΡΑ	412174.52	4358801.81
6	5317/2	ΖΑΓΟΡΑ	412216.83	4358834.97
7	5317/2	ΖΑΓΟΡΑ	412233.42	4358851.55
8	5317/2	ΖΑΓΟΡΑ	412248.77	4358854.45
9	5317/2	ΖΑΓΟΡΑ	412256.65	4358851.13
10	5317/2	ΖΑΓΟΡΑ	412259.14	4358843.26
11	5317/2	ΖΑΓΟΡΑ	412257.89	4358830.82
12	5317/2	ΖΑΓΟΡΑ	412249.60	4358817.97
13	5317/2	ΖΑΓΟΡΑ	412241.71	4358789.79
14	5317/2	ΖΑΓΟΡΑ	412229.27	4358763.68
15	5317/2	ΖΑΓΟΡΑ	412219.73	4358747.51
16	5317/2	ΖΑΓΟΡΑ	412222.63	4358736.32
17	5317/2	ΖΑΓΟΡΑ	412234.25	4358723.06
18	5317/2	ΖΑΓΟΡΑ	412248.77	4358691.97
19	5317/2	ΖΑΓΟΡΑ	412259.14	4358681.19
20	5317/2	ΖΑΓΟΡΑ	412265.77	4358678.71
21	5317/2	ΖΑΓΟΡΑ	412274.48	4358677.05
22	5317/2	ΖΑΓΟΡΑ	412284.85	4358677.05
23	5317/2	ΖΑΓΟΡΑ	412291.91	4358677.88
24	5317/2	ΖΑΓΟΡΑ	412298.96	4358683.68
25	5317/2	ΖΑΓΟΡΑ	412312.65	4358694.87
26	5317/2	ΖΑΓΟΡΑ	412327.58	4358709.79
27	5317/2	ΖΑΓΟΡΑ	412341.68	4358716.84
28	5317/2	ΖΑΓΟΡΑ	412354.13	4358717.25
29	5317/2	ΖΑΓΟΡΑ	412363.25	4358713.94
30	5317/2	ΖΑΓΟΡΑ	412365.33	4358707.72
31	5317/2	ΖΑΓΟΡΑ	412368.64	4358681.19
32	5317/2	ΖΑΓΟΡΑ	412380.33	4358638.35
33	5317/2	ΖΑΓΟΡΑ	412350.46	4358603.94
34	5317/2	ΖΑΓΟΡΑ	412357.10	4358594.41
35	5317/2	ΖΑΓΟΡΑ	412348.39	4358561.67
36	5317/2	ΖΑΓΟΡΑ	412330.97	4358551.30
37	5317/2	ΖΑΓΟΡΑ	412321.84	4358541.63
38	5317/2	ΖΑΓΟΡΑ	412316.45	4358527.13
39	5317/2	ΖΑΓΟΡΑ	412328.48	4358488.17
40	5317/4	ΖΑΓΟΡΑ	412341.75	4358431.72
41	5317/4	ΖΑΓΟΡΑ	412338.02	4358412.24
42	5317/4	ΖΑΓΟΡΑ	412310.64	4358391.93
43	5317/4	ΖΑΓΟΡΑ	412284.09	4358369.14
44	5317/4	ΖΑΓΟΡΑ	412261.69	4358363.33
45	5317/4	ΖΑΓΟΡΑ	412250.49	4358367.48
46	5317/4	ΖΑΓΟΡΑ	412233.56	4358374.82
47	5317/4	ΖΑΓΟΡΑ	412219.29	4358368.42
48	5317/4	ΖΑΓΟΡΑ	412200.06	4358358.23
49	5317/4	ΖΑΓΟΡΑ	412166.55	4358343.38

Οριοθέτηση αρχ/κού χώρου λόφου Επισκοπής Άνω Βόλου

50	5317/4	ΖΑΓΟΡΑ	412147.62	4358336.69
51	5317/4	ΖΑΓΟΡΑ	412136.55	4358322.13
52	5317/4	ΖΑΓΟΡΑ	412137.13	4358313.11
53	5317/4	ΖΑΓΟΡΑ	412133.63	4358300.59
54	5317/4	ΖΑΓΟΡΑ	412125.77	4358282.25
55	5317/4	ΖΑΓΟΡΑ	412107.66	4358265.58
56	5317/4	ΖΑΓΟΡΑ	412095.72	4358261.79
57	5317/4	ΖΑΓΟΡΑ	412086.98	4358260.63
58	5317/4	ΖΑΓΟΡΑ	412046.45	4358199.96
59	5317/4	ΖΑΓΟΡΑ	412035.96	4358199.08
60	5317/4	ΖΑΓΟΡΑ	412026.05	4358197.92
61	5317/4	ΖΑΓΟΡΑ	412021.68	4358195.59
62	5317/4	ΖΑΓΟΡΑ	412016.15	4358183.07
63	5317/4	ΖΑΓΟΡΑ	412012.65	4358173.17
64	5317/4	ΖΑΓΟΡΑ	412003.04	4358167.06
65	5317/4	ΖΑΓΟΡΑ	411999.25	4358163.57
66	5317/4	ΖΑΓΟΡΑ	411990.22	4358163.57
67	5317/4	ΖΑΓΟΡΑ	411981.77	4358176.96
68	5317/4	ΖΑΓΟΡΑ	411971.87	4358181.91
69	5317/4	ΖΑΓΟΡΑ	411939.24	4358167.64
70	5317/4	ΖΑΓΟΡΑ	411928.46	4358160.36
71	5317/4	ΖΑΓΟΡΑ	411888.54	4358144.35
72	5317/4	ΖΑΓΟΡΑ	411875.65	4358140.23
73	5317/4	ΖΑΓΟΡΑ	411849.14	4358136.73
74	5317/4	ΖΑΓΟΡΑ	411826.70	4358138.48
75	5317/4	ΖΑΓΟΡΑ	411809.51	4358137.90
76	5317/4	ΖΑΓΟΡΑ	411794.66	4358133.24
77	5317/4	ΖΑΓΟΡΑ	411787.08	4358146.63
78	5317/4	ΖΑΓΟΡΑ	411777.47	4358157.11
79	5317/4	ΖΑΓΟΡΑ	411747.46	4358193.79
80	5317/4	ΖΑΓΟΡΑ	411726.77	4358214.46
81	5317/4	ΖΑΓΟΡΑ	411708.97	4358243.97
82	5317/4	ΖΑΓΟΡΑ	411704.89	4358269.88
83	5317/4	ΖΑΓΟΡΑ	411707.52	4358296.66
84	5317/4	ΖΑΓΟΡΑ	411710.72	4358315.58
85	5317/4	ΖΑΓΟΡΑ	411707.50	4358387.01
86	5317/4	ΖΑΓΟΡΑ	411704.88	4358430.39
87	5317/2	ΖΑΓΟΡΑ	411710.99	4358492.28
88	5317/2	ΖΑΓΟΡΑ	411723.81	4358536.53
89	5317/2	ΖΑΓΟΡΑ	411737.20	4358659.93
90	5317/2	ΖΑΓΟΡΑ	411732.25	4358685.26
91	5317/2	ΖΑΓΟΡΑ	411730.21	4358714.37
92	5317/2	ΖΑΓΟΡΑ	411738.95	4358746.69
93	5317/2	ΖΑΓΟΡΑ	411748.56	4358762.41
94	5317/2	ΖΑΓΟΡΑ	411828.47	4358865.50
95	5317/2	ΖΑΓΟΡΑ	411850.46	4358861.62
96	5317/2	ΖΑΓΟΡΑ	411873.70	4358856.38
97	5317/2	ΖΑΓΟΡΑ	411893.66	4358856.06
98	5317/2	ΖΑΓΟΡΑ	411921.16	4358862.27
99	5317/2	ΖΑΓΟΡΑ	411967.00	4358869.35
100	5317/2	ΖΑΓΟΡΑ	411972.07	4358758.11
1	5317/2	ΖΑΓΟΡΑ	411980.68	4358754.01

ΠΑΡΑΤΗΡΗΣΗ: Οι συντεταγμένες προσδιορίστηκαν από τα διαγράμματα κλίμακας 1:5000 της ΓΥΣ και φέρουν την αντίστοιχη ακρίβεια.

Οριοθέτηση αρχ/κού χώρου λόφου Επισκοπής Άνω Βόλου

Αριθμ. 202542 (2)

Άρση και επανεπιβολή απαλλοτρίωσης στην ιδιοκτησία Τσίρμπα Αρετής με κ.α. 17.43.53, στο Ο.Τ. Γ1181 της Π.Ε. Νεάπολη Δήμου Αχαρνών.

Ο ΕΝΤΕΤΑΛΜΕΝΟΣ ΠΕΡΙΦΕΡΕΙΑΚΟΣ ΣΥΜΒΟΥΛΟΣ ΑΤΤΙΚΗΣ

Έχοντας υπόψη:

1. Τις διατάξεις του Ν.3852/2010 (ΦΕΚ 87/τ.Α΄/2010) για τη «Νέα Αρχιτεκτονική της Αυτοδιοίκησης και της Αποκεντρωμένης Διοίκησης - Πρόγραμμα Καλλικράτης», όπως ισχύει.

2. Τις διατάξεις του Π.δ. 145/2010 (ΦΕΚ 238Α΄/2010) για τον "Οργανισμό της Περιφέρειας Αττικής", όπως τροποποιήθηκε με την 44403/11 απόφαση Υπουργού Εσωτερικών (ΦΕΚ 2494Β΄/4-11-2011) περί «Έγκρισης τροποποίησης του Οργανισμού Εσωτερικής Λειτουργίας της Περιφέρειας Αττικής» και ισχύει.

3. Την με αρ. πρωτ. οικ. 234321/27-11-2014 (ΦΕΚ 3203Β/28-11-2014) απόφαση Περιφερειάρχη Αττικής, για «Μεταβίβαση αρμοδιοτήτων σε Αντιπεριφερειάρχες της Περιφέρειας Αττικής, σε Περιφερειακούς Συμβούλους της Περιφέρειας Αττικής και παροχής εξουσιοδότησης υπογραφής "Με εντολή Περιφερειάρχη" σε Προϊσταμένους Διεύθυνσης».

4. Τις διατάξεις του αρ. 90 του Κώδικα Νομοθεσίας για την Κυβέρνηση και τα κυβερνητικά όργανα, που κυρώθηκε με το άρθρο 1 του Π.δ/τος 63/2005 (ΦΕΚ 98Α') και τις διατάξεις του άρθρου 29Α του Ν. 1558/1985, όπως συμπληρώθηκε με το άρθρο 27 του Ν. 2801/1992 (ΦΕΚ 154Α/92).

5. Τις διατάξεις του από 17-7-23 Ν.δ/τος και ειδικότερα τα άρθρα 1, 3, 7, 9 και 70 όπως μεταγενέστερα τροποποιήθηκαν και συμπληρώθηκαν.

6. Τις διατάξεις του Ν. 1337/1983 (ΦΕΚ 33Α΄/14-3-1983), όπως τροποποιήθηκαν και ισχύουν.

7. Τις διατάξεις του Ν. 1577/1985 και ειδικότερα το άρθρο 24, όπως ισχύουν.

8. Τις διατάξεις του άρθρου 29 του Ν.2831/2000 (ΦΕΚ 140/Α) όπως αντικαταστάθηκαν από τις διατάξεις του άρθρου 10 του Ν. 3044/2002 (ΦΕΚ 197Α/02).

9. Τις διατάξεις του Κώδικα Βασικής Πολεοδομικής Νομοθεσίας και ειδικότερα τα άρθρο 152, 153 και 154 (ΦΕΚ 580Δ/27-7-99).

10. Το Ν.4067/2012 ΝΟΚ (ΦΕΚ 79Α/9-4-12).

11. Το Ν.4315/2014 (ΦΕΚ 269Α/24-12-14).

12. Την εγκύκλιο 141/86 του Υπουργείου ΠΕ.ΧΩ.ΔΕ.

13. Την εγκύκλιο 6/2006 της Γενικής Δ/νσης Πολεοδομίας του Υπουργείου ΠΕ.ΧΩ.ΔΕ.

14. Τις διατάξεις του Ν. 2882/2001 (ΦΕΚ 17Α΄/01) και του Ν. 2985/2002 (ΦΕΚ 18Α΄/02)

15. Τη σχετική με την εν θέματι υπόθεση νομολογία του ΣτΕ.

16. Τις διατάξεις του Ν.4030/2011, για το νέο τρόπο έκδοσης αδειών δόμησης, ελέγχου κατασκευών και λοιπές διατάξεις» (ΦΕΚ 249Α΄/25-11-2011), άρθρα 30, 31 και 32 περί συγκρότησης και αρμοδιοτήτων των Συμβουλίων Πολεοδομικών Θεμάτων και Αμφισβητήσεων (ΣΥΠΟΘΑ).

17. Τη με αριθμ. πρωτ. Φ39/2209/04-05-2015 απόφαση Αποκεντρωμένης Διοίκησης Αττικής (Τροποποίηση της με αρ. Φ39/1895/7-4-2015 απόφασης για ανασυγκρότηση των Συμβουλίων Πολεοδομικών Θεμάτων και Αμφισβητήσεων (ΣΥ.ΠΟ.Θ.Α.) στην έδρα κάθε Περιφερειακής Ενότητας της Περιφέρειας Αττικής).

18. Το από 28-06-1986 Π.δ. (ΦΕΚ 724Δ/1986) έγκρισης πολεοδομικής μελέτης της περιοχής «Νεάπολη» Δήμου Αχαρνών.

19. Την υπ' αριθμ. 30731/Τ-2298/15-11-1990 απόφαση Νομάρχη Ανατολικής Αττικής με την οποία κυρώθηκε η αρ. 1 Πράξη Εφαρμογής Ρυμοτομικού Σχεδίου της περιοχής.

20. Την αρ. 31391/794/95 (ΦΕΚ 55Δ/1995) απόφαση τροποποίησης ρυμοτομικού σχεδίου Δήμου Αχαρνών στα Ο.Τ. 1181, 91.

21. Την υπ' αριθμ. 4535/2007 απόφαση του Διοικητικού Πρωτοδικείου Αθηνών.

22. Το υπ' αριθμ. 85/2013 Πρακτικό Συνεδριάσεως Τριμελούς Συμβουλίου Διοικητικού Πρωτοδικείου Αθηνών.

23. Την αρ. πρωτ. οικ. 92517/13-05-2013 Εισήγηση της Υπηρεσίας προς το ΣΥΠΟΘΑ Π.Ε.Α.Α..

24. Το από 11-07-2013 πρακτικό (6ο) του ΣΥΠΟΘΑ Π.Ε. Ανατολικής Αττικής.

25. Την αρ. 286/01-08-2013 απόφαση του Δ.Σ. Αχαρνών.

26. Το από 12-09-2013 πρακτικό (7ο) του ΣΥΠΟΘΑ Π.Ε.Α.Α.

27. Τη νεότερη αρ. 342/20-09-2013 απόφαση του Δ.Σ. Αχαρνών.

28. Την αρ. πρωτ. 190965/07-10-2013 συμπληρωματική εισήγηση της Υπηρεσίας.

29. Το από 10-10-2013 πρακτικό ΣΥΠΟΘΑ Π.Ε. Ανατολικής Αττικής.

30. Την αρ. 53/05-02-2015 νέα απόφαση του Δ.Σ. Αχαρνών,

31. Την υπ' αρίθμ. 2/2015 απόφαση του Διοικητικού Πρωτοδικείου Αθηνών (Πρακτικό Τριμελούς Συμβουλίου του Ν.3068/2002) για συμμόρφωση της Περιφέρειας με την αρ. 4537/2007 δικαστική απόφαση.

32. Την αρ. πρωτ. 100281/28-05-2015 Εισήγηση της Διεύθυνσης Χωρικού Σχεδιασμού Περιφέρειας Αττικής.

33. Το αρ. 6 Πρακτικό (10-09-2015 συνεδρίαση, θέμα 6ο) ΣΥΠΟΘΑ Π.Ε.Α.Α.

34. Τα νόμιμα δικαιολογητικά που περιέχονται στο φάκελο.

και επειδή:

1. Σύμφωνα με την αρ. πρωτ. 100281/28-05-2015 εισήγησή της, η Διεύθυνση Χωρικού Σχεδιασμού εισηγήθηκε προς το ΣΥΠΟΘΑ Π.Ε. Ανατολικής Αττικής, την άρση απαλλοτρίωσης στην ιδιοκτησία Τσίρμπα Αρετής (κ.α. 17.43.53, Ο.Τ. Γ1181) σε συμμόρφωση με την αρ. 4535/2007 δικαστική απόφαση και την τροποποίηση του εγκεκριμένου ρυμοτομικού σχεδίου σε τμήματα του Ο.Τ. Γ1181 που αφορά την εν λόγω ιδιοκτησία.

2. Με την αρ. 53/05-02-2015 απόφαση Δ.Σ. Αχαρνών αποφασίστηκε η άρση και επανεπιβολή της απαλλοτρίωσης στην ιδιοκτησία Τσίρμπα Αρετής με κ.α. 17.43.53., στο Ο.Τ. Γ1181 της Π.Ε. «Νεάπολη» και η αποκατάσταση της στην Π.Ε. «Άγιος Πέτρος Β΄», στο Ο.Τ. 817, με αρ. οικοπέδου 13Α και επιφάνεια 200τ.μ.

3. Σύμφωνα με το αρ. 6 Πρακτικό της από 10-09-2015 συνεδρίασής του (θέμα 6ο), το ΣΥΠΟΘΑ Π.Ε. Ανατολικής Αττικής γνωμοδότησε ομόφωνα για την απόρριψη της πρότασης τροποποίησης της αρ. 100281/28-05-2015 εισήγησης της Δ/νσης Χωρικού Σχεδιασμού και υπέρ της άρσης και της επανεπιβολής της απαλλοτρίωσης στην ιδιοκτησία Τσίρμπα Αρετής, για τους λόγους που αναφέρονται στη γνωμοδότηση αυτή, αποφασίζουμε:

Εγκρίνουμε:

α. Την άρση της απαλλοτρίωσης στη θέση της ιδιοκτησίας της Τσίρμπα Αρετής, με κ.α. 17.43.53. που βρίσκεται στο Ο.Τ. Γ 1181, του Δήμου Αχαρνών, σε συμμόρφωση της Διοίκησης με την υπ' αρίθμ. 4535/2007 απόφαση του Διοικητικού Πρωτοδικείου Αθηνών,

β. Την επανεπιβολή της απαλλοτρίωσης στην εν λόγω θέση, καθόσον συντρέχουν αθροιστικά, στην προκειμένη περίπτωση, οι προϋποθέσεις της αρ. 141/86 Εγκυκλίου της Δ/νσης Κανονιστικών Ρυθμίσεων. Τμήμα Νομικό/ΥΠΕΧΩΔΕ και της παρ. 3, αρ. 32 του Ν. 4067/2012 (ΦΕΚ 79Α/2012), όπως φαίνεται στο συνημμένο στην παρούσα αντίγραφο ρυμοτομικού σχεδίου,

γ. Τη σύνταξη Πράξης Εφαρμογής, μετά τη δημοσίευση της παρούσας,

Η ισχύς αυτής της απόφασης αρχίζει από την ημερομηνία δημοσίευσής της στην Εφημερίδα της Κυβερνήσεως.


Επιτρέπεται η υποβολή προσφυγής κατά της Απόφασης αυτής, στον Γενικό Γραμματέα της Αποκεντρωμένης Διοίκησης Αττικής, μέχρι συστάσεως της Αυτοτελούς εποπτείας ΟΤΑ (Ελεγκτής Νομιμότητας) μόνο για παράβαση του Νόμου, σύμφωνα με τις διατάξεις του άρθρου 227 του Ν. 3852/2010 (ΦΕΚ 87Α/10) και σε προθεσμία δέκα πέντε (15) ημερών, από την δημοσίευσή της, στην Εφημερίδα της Κυβερνήσεως.

Η απόφαση αυτή να δημοσιευθεί στην Εφημερίδα της Κυβερνήσεως.

Αθήνα, 23 Νοεμβρίου 2015

Ο εντεταλμένος Περιφερειακός Σύμβουλος
ΠΑΝΑΓΙΩΤΗΣ ΠΑΤΣΑΒΟΣ

ΑΠΟΣΠΑΣΜΑ ΡΥΜΟΤΟΜΙΚΟΥ ΚΛ. 1:1000

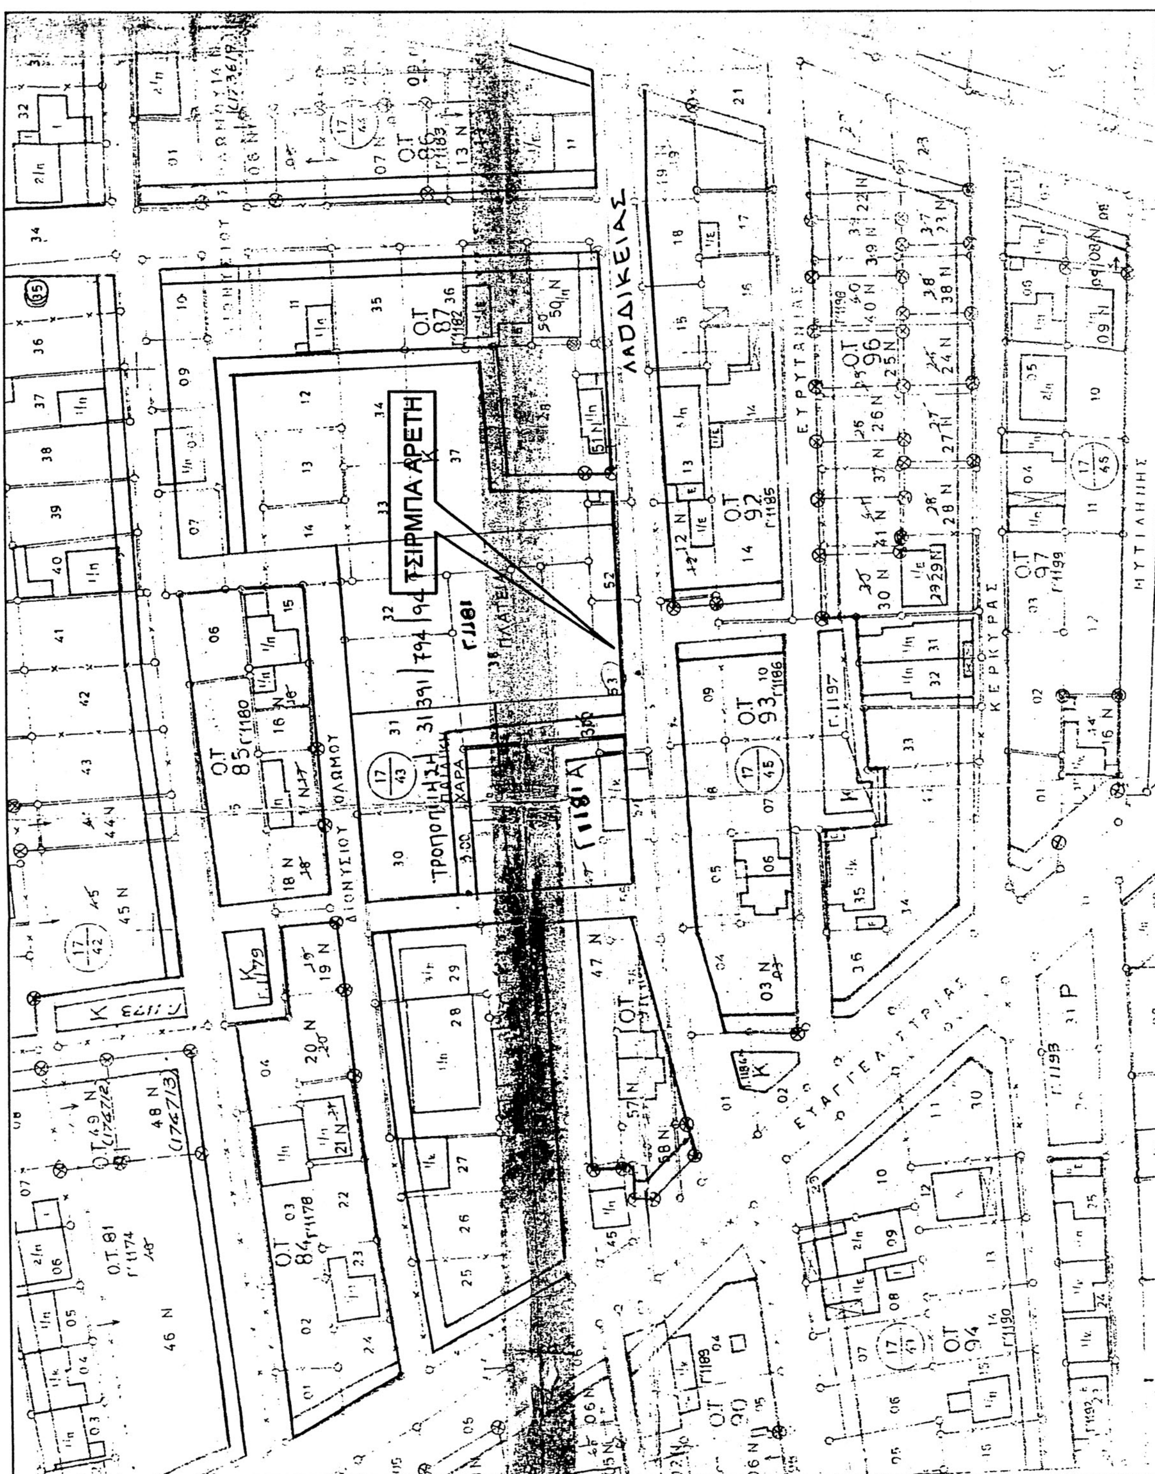

ΕΘΝΙΚΟ ΤΥΠΟΓΡΑΦΕΙΟ
Για τεχνικούς λόγους στο σχεδιάγραμμα, έγινε σμίκρυνση, κατά ποσοστό 75%

ΕΘΝΙΚΟ ΤΥΠΟΓΡΑΦΕΙΟ

ΕΦΗΜΕΡΙΣ ΤΗΣ ΚΥΒΕΡΝΗΣΕΩΣ

ΤΙΜΗ ΠΩΛΗΣΗΣ ΦΥΛΛΩΝ ΤΗΣ ΕΦΗΜΕΡΙΔΑΣ ΤΗΣ ΚΥΒΕΡΝΗΣΕΩΣ

Σε έντυπη μορφή:

- Για τα Φ.Ε.Κ. από 1 έως 16 σελίδες σε 1 € προσαυξανόμενη κατά 0,20 € για κάθε επιπλέον οκτασέλιδο ή μέρος αυτού.
- Για τα φωτοαντίγραφα Φ.Ε.Κ. σε 0,15 € ανά σελίδα.

Σε μορφή DVD/CD:

Τεύχος	Ετήσια έκδοση	Τριμηνιαία έκδοση	Μηνιαία έκδοση
Α΄	150 €	40 €	15 €
Β΄	300 €	80 €	30 €
Γ΄	50 €	-	-
Υ.Ο.Δ.Δ.	50 €	-	-
Δ΄	110 €	30 €	-

Τεύχος	Ετήσια έκδοση	Τριμηνιαία έκδοση	Μηνιαία έκδοση
Α.Α.Π.	110 €	30 €	-
Ε.Β.Ι.	100 €	-	-
Α.Ε.Δ.	5 €	-	-
Δ.Δ.Σ.	200 €	-	20 €
Α.Ε.-Ε.Π.Ε.	-	-	100 €

- Η τιμή πώλησης μεμονωμένων Φ.Ε.Κ. σε μορφή cd-rom από εκείνα που διατίθενται σε ψηφιακή μορφή και μέχρι 100 σελίδες, σε 5 € προσαυξανόμενη κατά 1 € ανά 50 σελίδες.

ΕΤΗΣΙΕΣ ΣΥΝΔΡΟΜΕΣ Φ.Ε.Κ.

Τεύχος	Έντυπη μορφή
Α΄	225 €
Β΄	320 €
Γ΄	65 €
Υ.Ο.Δ.Δ.	65 €

Τεύχος	Έντυπη μορφή
Δ΄	160 €
Α.Α.Π.	160 €
Ε.Β.Ι.	65 €
Α.Ε.Δ.	10 €

Τεύχος	Έντυπη μορφή
Α.Ε.-Ε.Π.Ε.	2.250 €
Δ.Δ.Σ.	225 €
Α.Σ.Ε.Π.	70 €
Ο.Π.Κ.	-

- Το τεύχος Α.Σ.Ε.Π. (έντυπη μορφή) θα αποστέλλεται σε συνδρομητές ταχυδρομικά, με την επιβάρυνση των 70 €, ποσό το οποίο αφορά τα ταχυδρομικά έξοδα.

- Η καταβολή γίνεται σε όλες τις Δημόσιες Οικονομικές Υπηρεσίες (Δ.Ο.Υ.). Το πρωτότυπο διπλότυπο (έγγραφο αριθμ. πρωτ. 9067/28.2.2005 2η Υπηρεσία Επιτρόπου Ελεγκτικού Συνεδρίου) με φροντίδα των ενδιαφερομένων, πρέπει να αποστέλλεται ή να κατατίθεται στο Εθνικό Τυπογραφείο (Καποδιστρίου 34, Τ.Κ. 104 32 Αθήνα).
- Σημειώνεται ότι φωτοαντίγραφα διπλοτύπων, ταχυδρομικές Επιταγές για την εξόφληση της συνδρομής, δεν γίνονται δεκτά και θα επιστρέφονται.
- Οι οργανισμοί τοπικής αυτοδιοίκησης, τα νομικά πρόσωπα δημοσίου δικαίου, τα μέλη της Ένωσης Ιδιοκτητών Ημερησίου Τύπου Αθηνών και Επαρχίας, οι τηλεοπτικοί και ραδιοφωνικοί σταθμοί, η Ε.Σ.Η.Ε.Α, τα τριτοβάθμια συνδικαλιστικά όργανα και οι τριτοβάθμιες επαγγελματικές ενώσεις δικαιούνται έκπτωσης πενήντα τοις εκατό (50%) επί της ετήσιας συνδρομής.
- Το ποσό υπέρ ΤΑ.Π.Ε.Τ. (5% επί του ποσού συνδρομής), καταβάλλεται ολόκληρο (Κ.Α.Ε. 3512) και υπολογίζεται πριν την έκπτωση.
- Στην Ταχυδρομική συνδρομή του τεύχους Α.Σ.Ε.Π. δεν γίνεται έκπτωση.

Πληροφορίες για δημοσιεύματα που καταχωρίζονται στα Φ.Ε.Κ. στο τηλ.: 210 5279000.
Φωτοαντίγραφα παλαιών Φ.Ε.Κ.: τηλ.: 210 8220885.

Τα φύλλα όλων των τευχών της Εφημερίδας της Κυβερνήσεως διατίθενται δωρεάν σε ηλεκτρονική μορφή από την ιστοσελίδα του Εθνικού Τυπογραφείου (www.et.gr)

Ηλεκτρονική Διεύθυνση: http://www.et.gr - e-mail: webmaster.et@et.gr

ΟΙ ΥΠΗΡΕΣΙΕΣ ΕΞΥΠΗΡΕΤΗΣΗΣ ΠΟΛΙΤΩΝ ΛΕΙΤΟΥΡΓΟΥΝ ΚΑΘΗΜΕΡΙΝΑ ΑΠΟ 08:00 ΜΕΧΡΙ 13:30



ΑΠΟ ΤΟ ΕΘΝΙΚΟ ΤΥΠΟΓΡΑΦΕΙΟ

ΚΑΠΟΔΙΣΤΡΙΟΥ 34 * ΑΘΗΝΑ 104 32 * ΤΗΛ. 210 52 79 000 * FAX 210 52 21 004